


**ROZBUDOWA DRogi WOJEWÓDZKIEJ nr 512
NA ODCINKU PIENIEŻNO - BARTOSZYCE**
zamknięcie odcinka drogi Łożnik - Pełty - Pluty

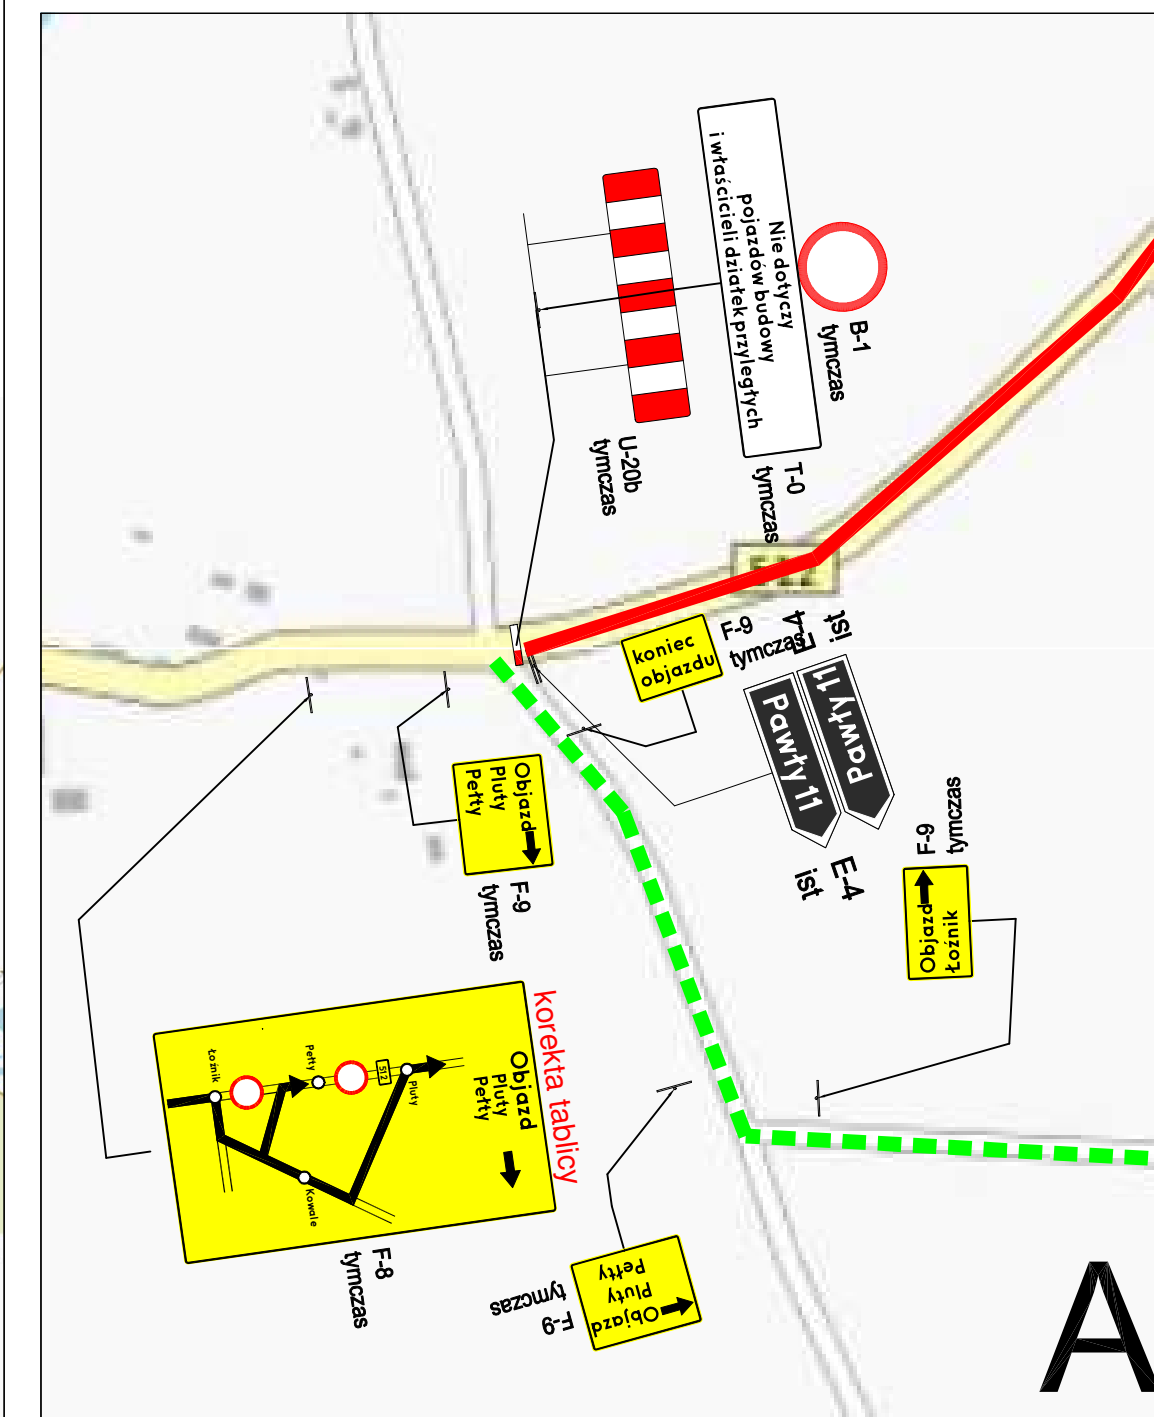

UWAGA
Objazdy przedstawione w tym projekcie dotyczą wyłącznie ruchu lokalnego.
Objazd dla ruchu tranzytowego poprowadzony będzie według wcześniej zatwierdzonego projektu.

- - zamknięty odcinek drogi
- - - - trasa objazdu
- istniejące oznakowanie
- projektowane oznakowanie

PROJEKT TYMCZASOWEJ ORGANIZACJI RUCHU NA CZAS ROZBUDOWY DRogi WOJEWÓDZKIEJ nr 512 NA ODCINKU PIENIEŻNO - BARTOSZYCE		
ZADANIE: ZAMKNIĘCIE ODCINKA DRogi ŁOŻNIK - PEŁTY - PLUTY	Nr projektu: DW512/04/19	Nr rysunku: 1.2
OPRACOWANIE: GRZEGORZ GRABAN	PODPIS:	Skala: -----